



くるみ学園 建物平面図 1 階

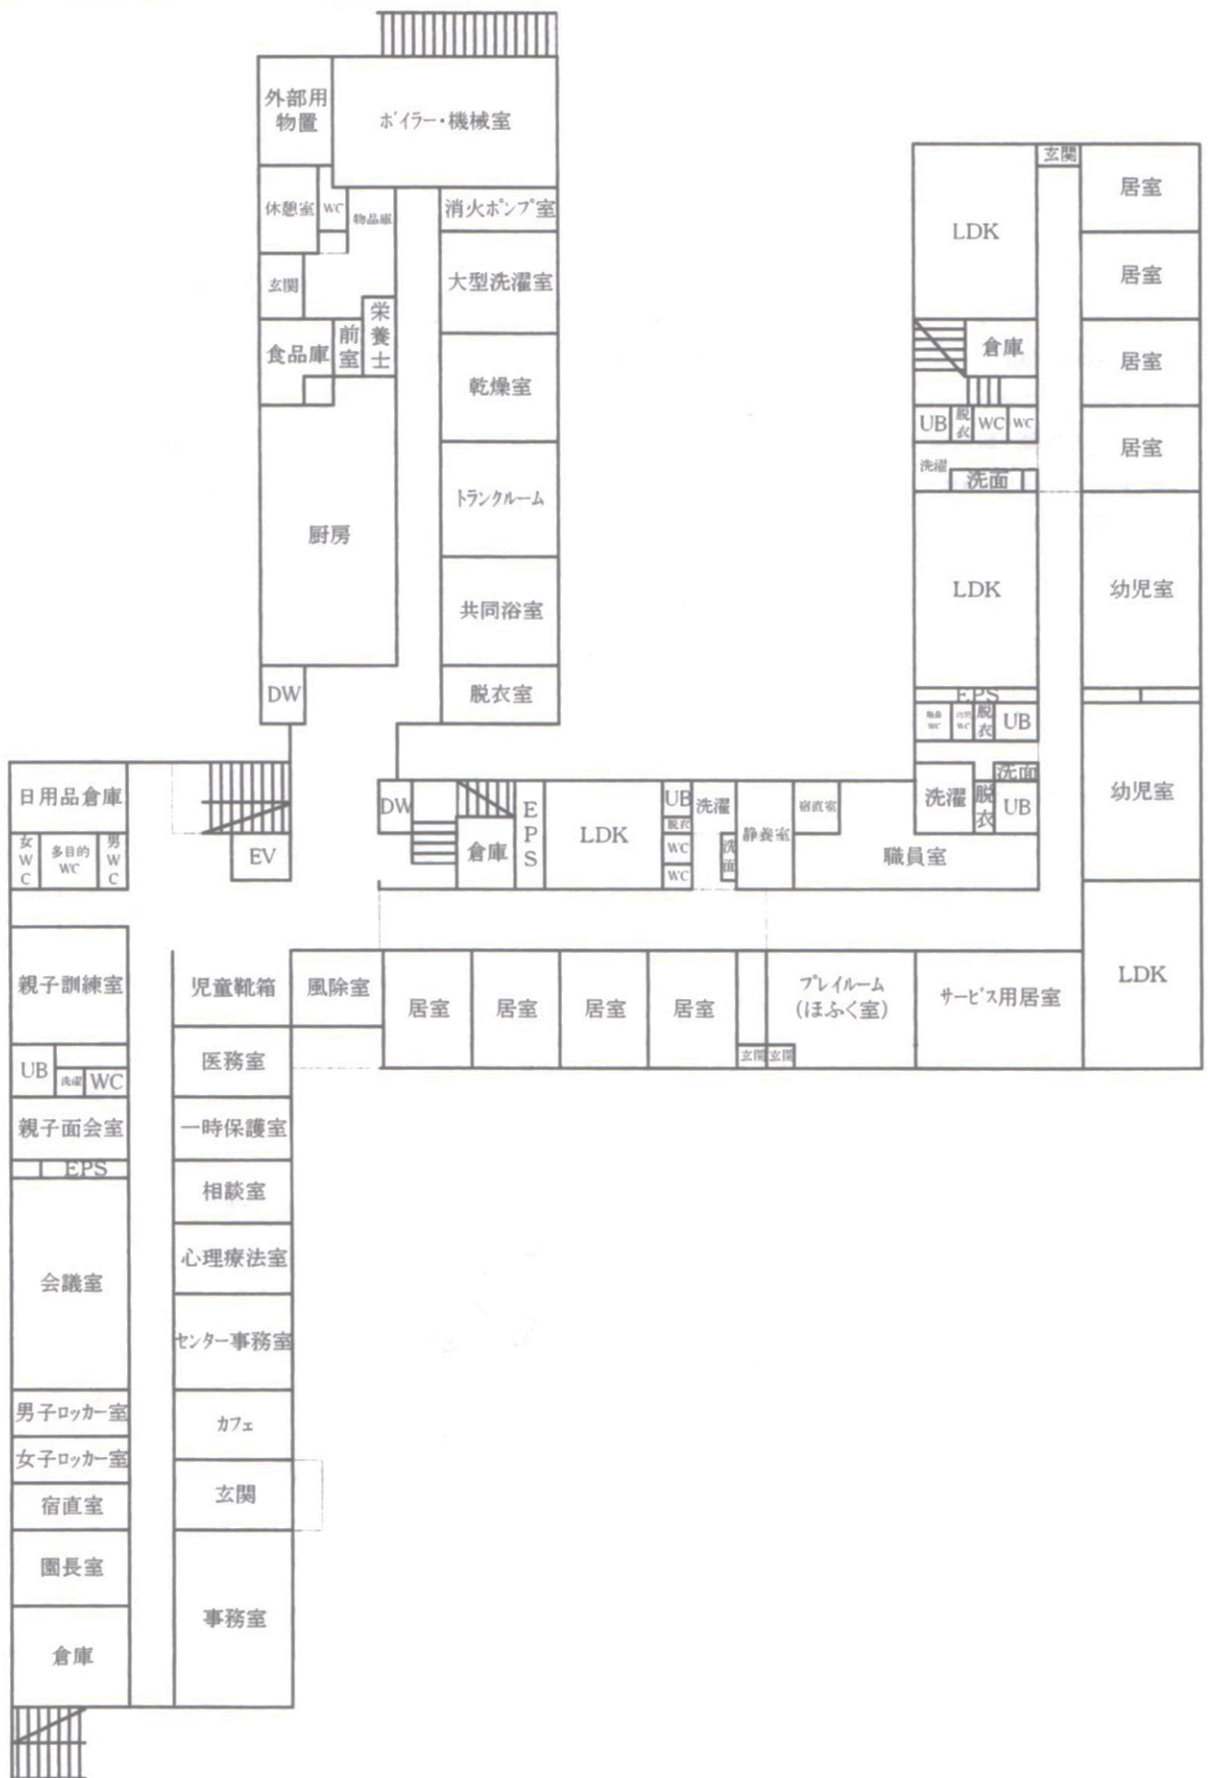

くるみ学園 建物平面図 2 階

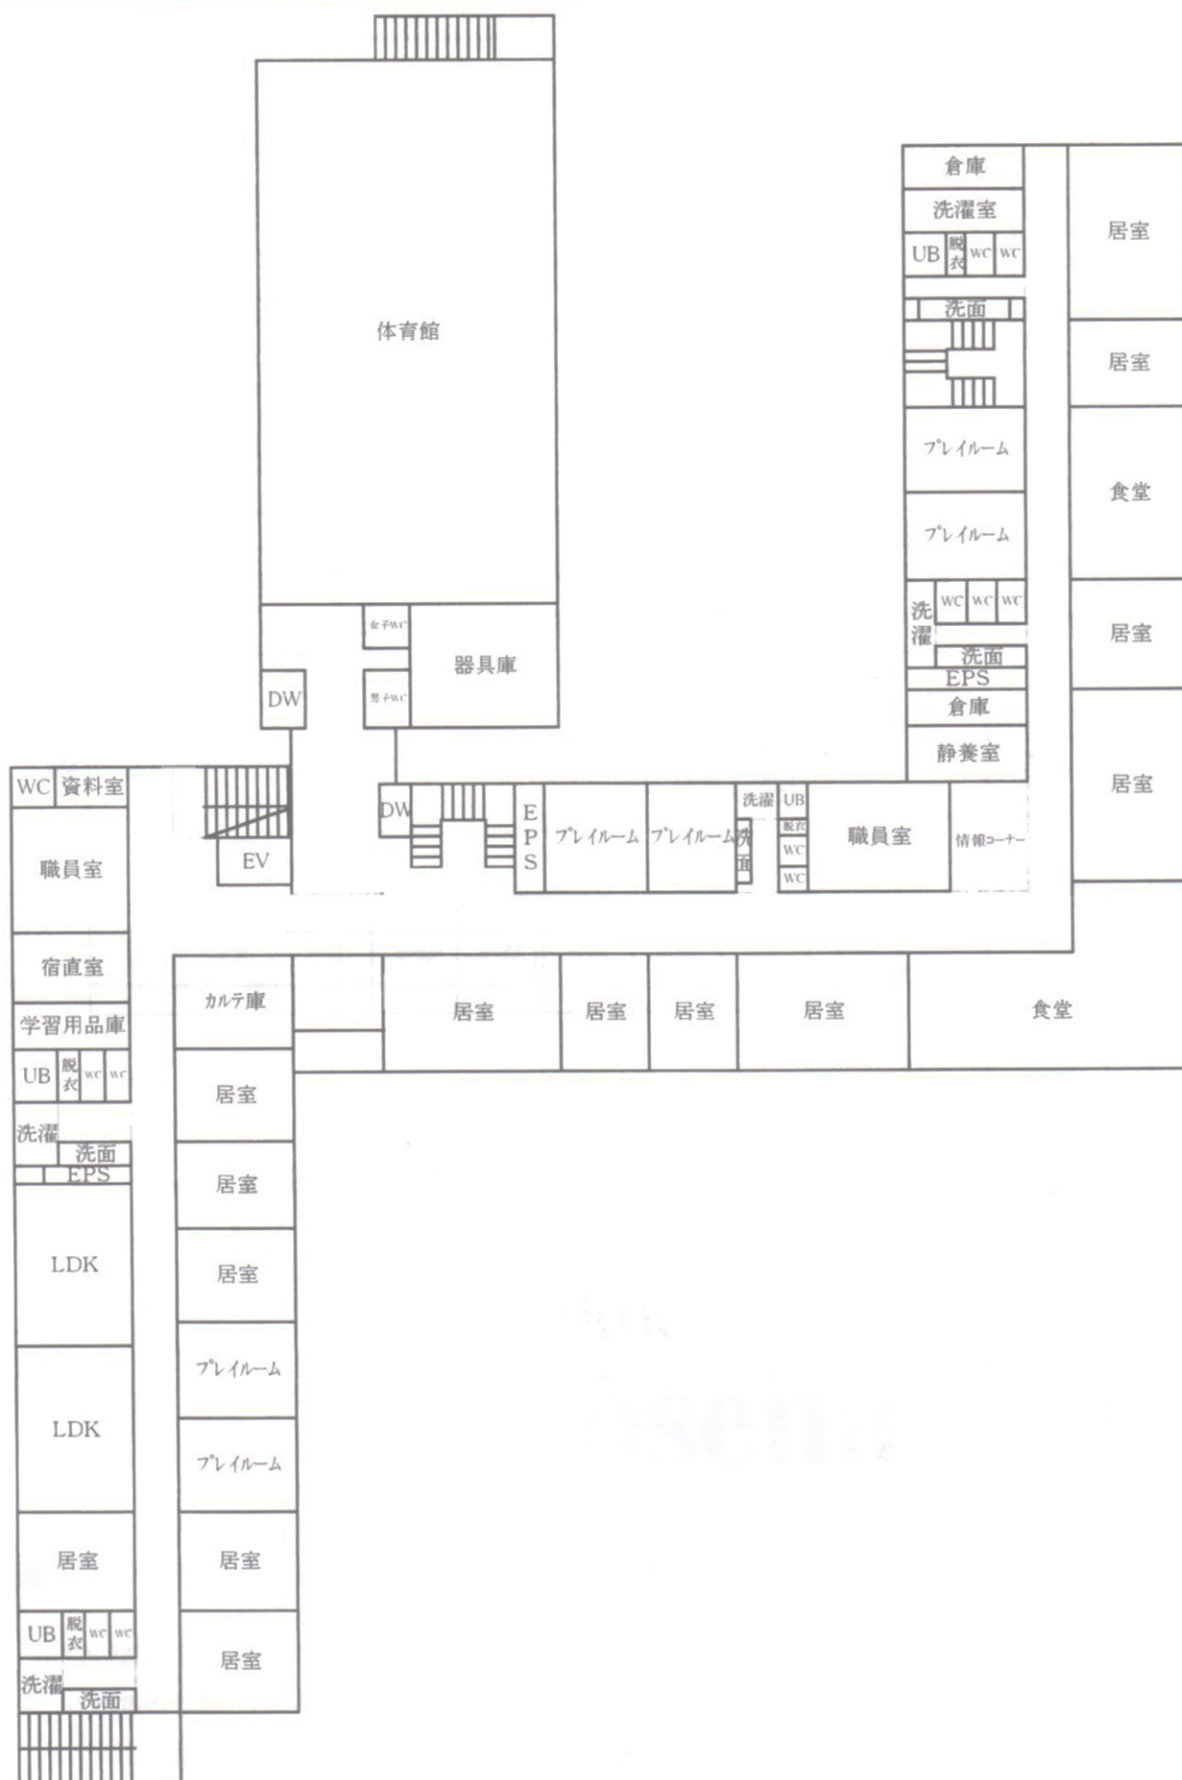

3 階